


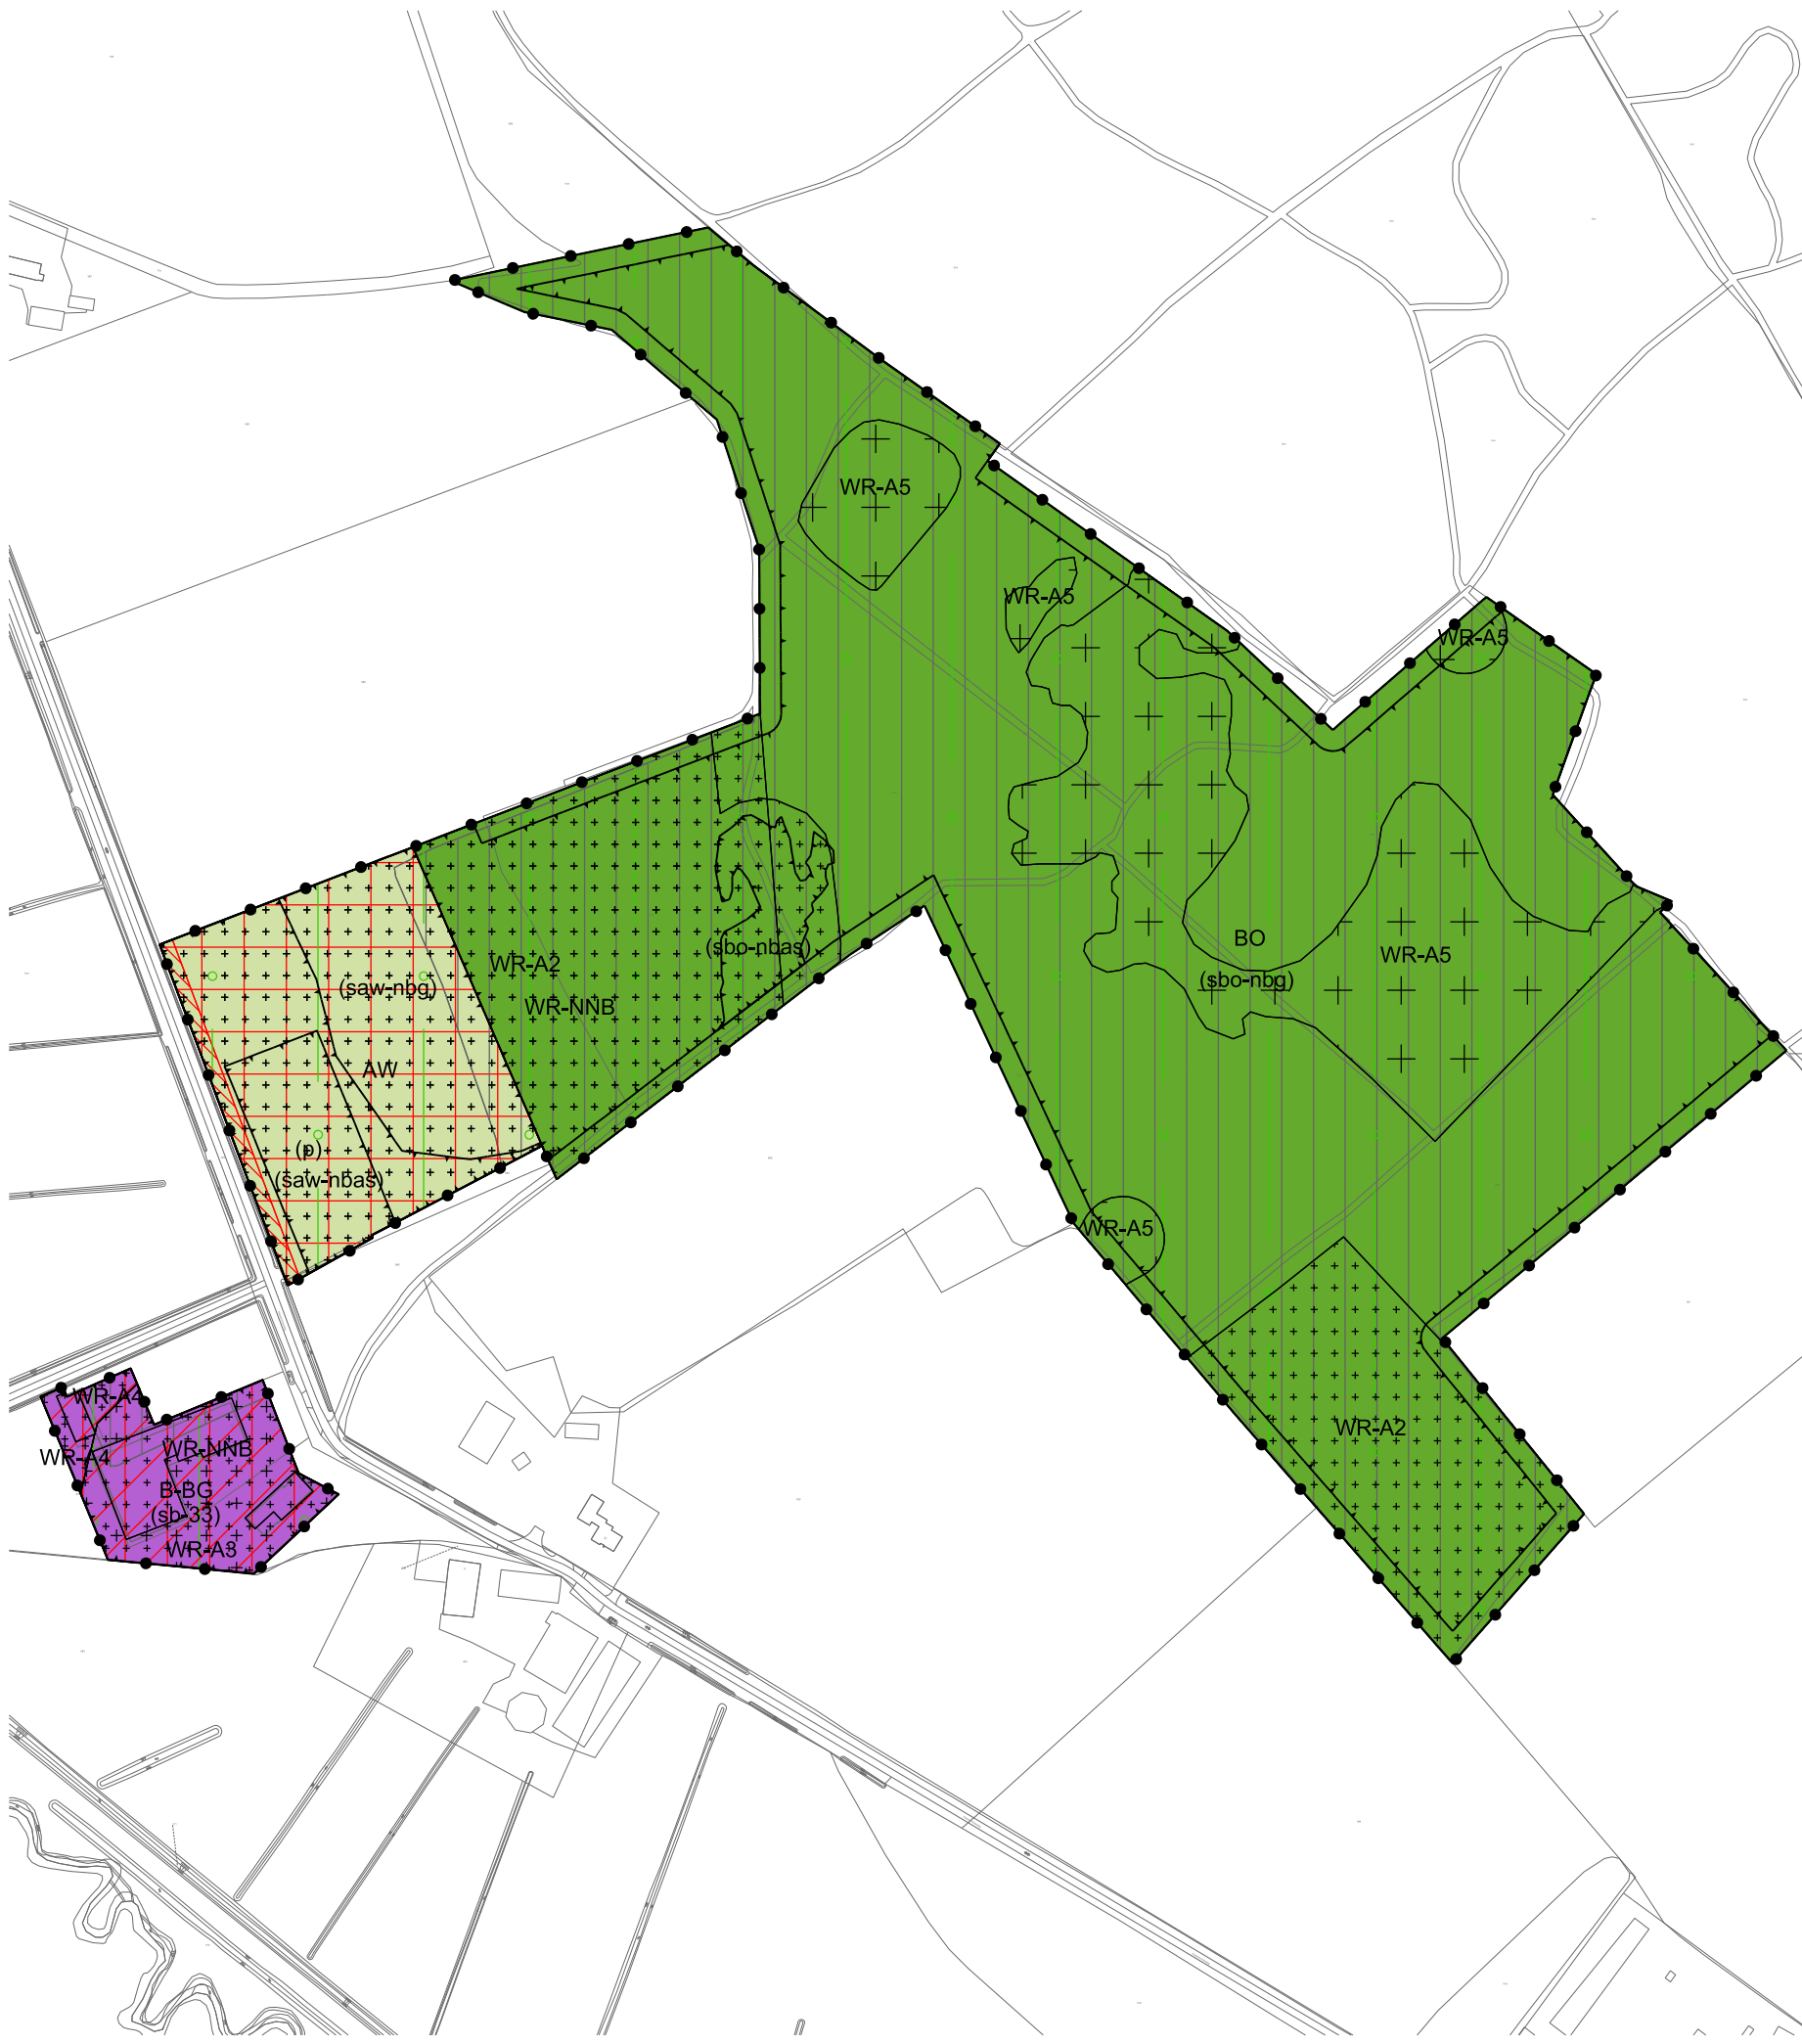

- Plangebied

Plangebiedgrens
- Bestemmingen

AW

Agrarisch met waarden

B-AV

Bedrijf - Buitengebied gebonden

BO

Bos
- Dubbelbestemmingen

WR-A2

Waarde - Archeologie 2

WR-A3

Waarde - Archeologie 3

WR-A4

Waarde - Archeologie 4

WR-A-5

Waarde - Archeologie 5

WR-NNB

Waarde - Attentiegebied Natuur Netwerk Brabant
- Gebiedsaanduidingen

overige zone - Natuur Netwerk Brabant

vrijwaringszone - radarverstoringsgebied

wetgevingzone - omgevingsvergunning bufferzone
bestaande bebouwing (peildatum 1 juli 2008)

wetgevingzone - omgevingsvergunning groenblauwe mantel

wetgevingzone - omgevingsvergunning laanbeplanting

wetgevingzone - omgevingsvergunning waardevol reliëf
- Functieaanduidingen

(p)

parkeerterrein

(saw-nbg)

specifieke vorm van agrarisch met waarden - natuurbegraafplaats

(saw-nbas)

specifieke vorm van agrarisch met waarden - natuurbegraafplaats crematie as

(sb-33)

specifieke vorm van bedrijf - 33

(sbo-nbg)

specifieke vorm van bos - natuurbegraafplaats

(sbo-nbas)

specifieke vorm van bos - natuurbegraafplaats crematie as

joycesengers

landinzicht

Bestemmingsplan Natuurbegraafplaats Vlierden

Ontwerp

plannr: BP201613

datum: 04-09-2017

formaat: A3

get.: Plan ROS

schaal: 1 : 3500

IMRO IDN:

NL.IMRO.0762.BP201613-B001

Gemeente Deurne