


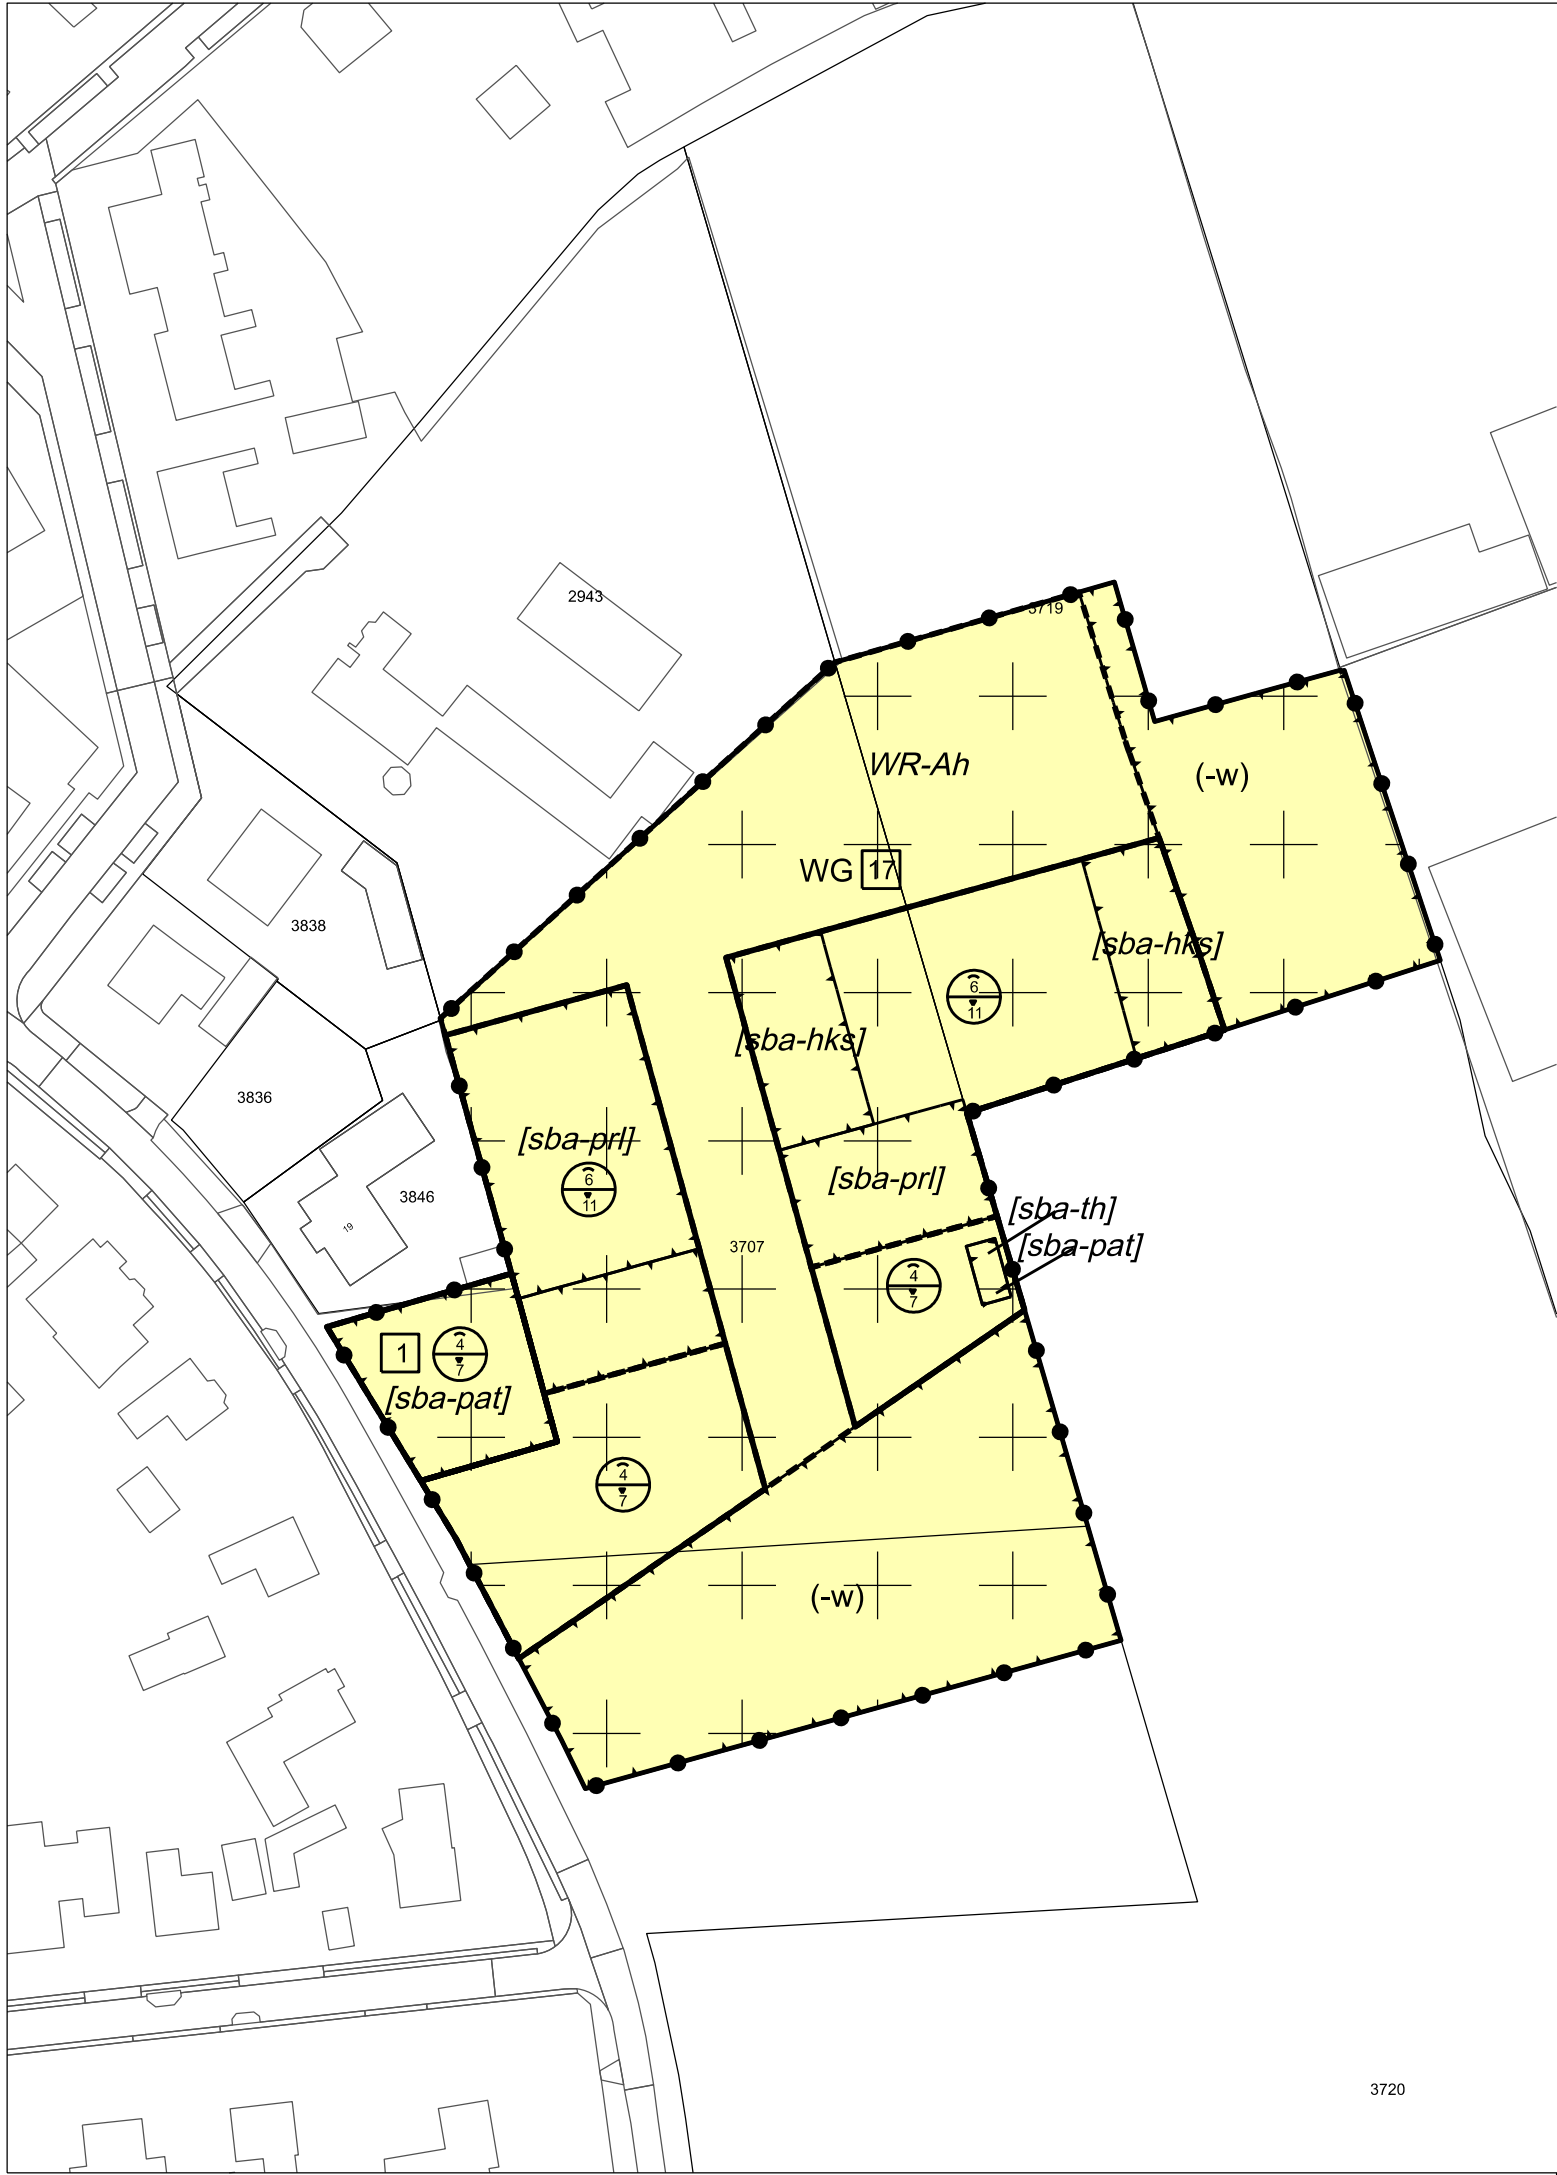

Plangebied

Plangebiedgrens

Bestemmingen

WG

Woongebied

Dubbelbestemmingen

WR-Ah

Waarde - Archeologie hoog

Functieaanduidingen

(-w)

wonen uitgesloten

Bouwvlak

bouwvlak

Bouwaanduidingen

[sba-hks]

specifieke bouwaanduiding - haaks

[sba-prl]

specifieke bouwaanduiding - parallel

[sba-pat]

specifieke bouwaanduiding - platte afdekking toegestaan

[sba-th]

specifieke bouwaanduiding - tiny house

Maatvoeringaanduidingen

maximum goothoogte (m), maximum bouwhoogte (m)

E

maximum aantal wooneenheden

Verklaringen

bestaande bebouwing en kadastrale ondergrond

Bestemmingsplan 'Meistraat (ong.) te Neerkant'

Gemeente Deurne

NL.IMRO.0762.BP202207-C001

projectnr. BRO:	P05117	status:	vastgesteld	wijziging:	22-07-2022 / BL	
projectnr. TPG:	EP_RO-2006_777	concept:	25-02-2022 / IvW	wijziging:	31-08-2022 / MP	
schaal:	1:1000	voorontwerp:	dd-mm-jjjj / tek	wijziging:	05-09-2022 / IvW	
formaat:	A3	ontwerp:	dd-mm-jjjj / tek	laatste wijziging:	21-04-2023 / MP	
deelplan:	-	vastgesteld:	06-06-2023 / MP	bestandsnaam:	[IDN-nummer].dgn	